


OSIEDLE GRANATOWA
BUDYNEK WIELORODZINNY NR 3NR MIESZKANIA / PIĘTRO / ILOŚĆ POKÓJ
B3.03 / PARTER / 3P+K

LOKALIZACJA MIESZKANIA W BUDYNKU

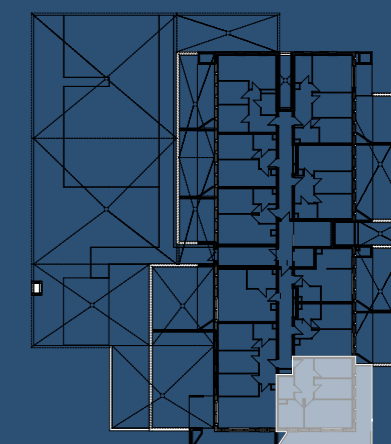

POWIERZCHNIA UŻYTKOWA

55,50 m²


UWAGI

PROJEKT STANOWI WYCINEK OPRACOWANIA Z PROJEKTU WYKONAWCZEGO. INSTALACJE I WYMIARY PODANE SĄ W STANIE SUROWYM BEZ WYKOŃCZENIA ŚCIAN (TYNK, GLAZURA, ITP.) POWIERZCHNIE UŻYTKOWE POSZCZEGÓLNYCH POMIESZCZEŃ LOKALU PODANO W STANIE WYKOŃCZONYM ZGODNIE Z NORMĄ PN-ISO 9836

PROJEKTANT

AKM
PRACOWNIA AKM S.C.

UL. A. GROTTGERA 9/8 20-029 LUBLIN TEL. 81 4795031 PRACOWNIA@PRACOWNIAAKM.PL WWW.PRACOWNIAAKM.PL

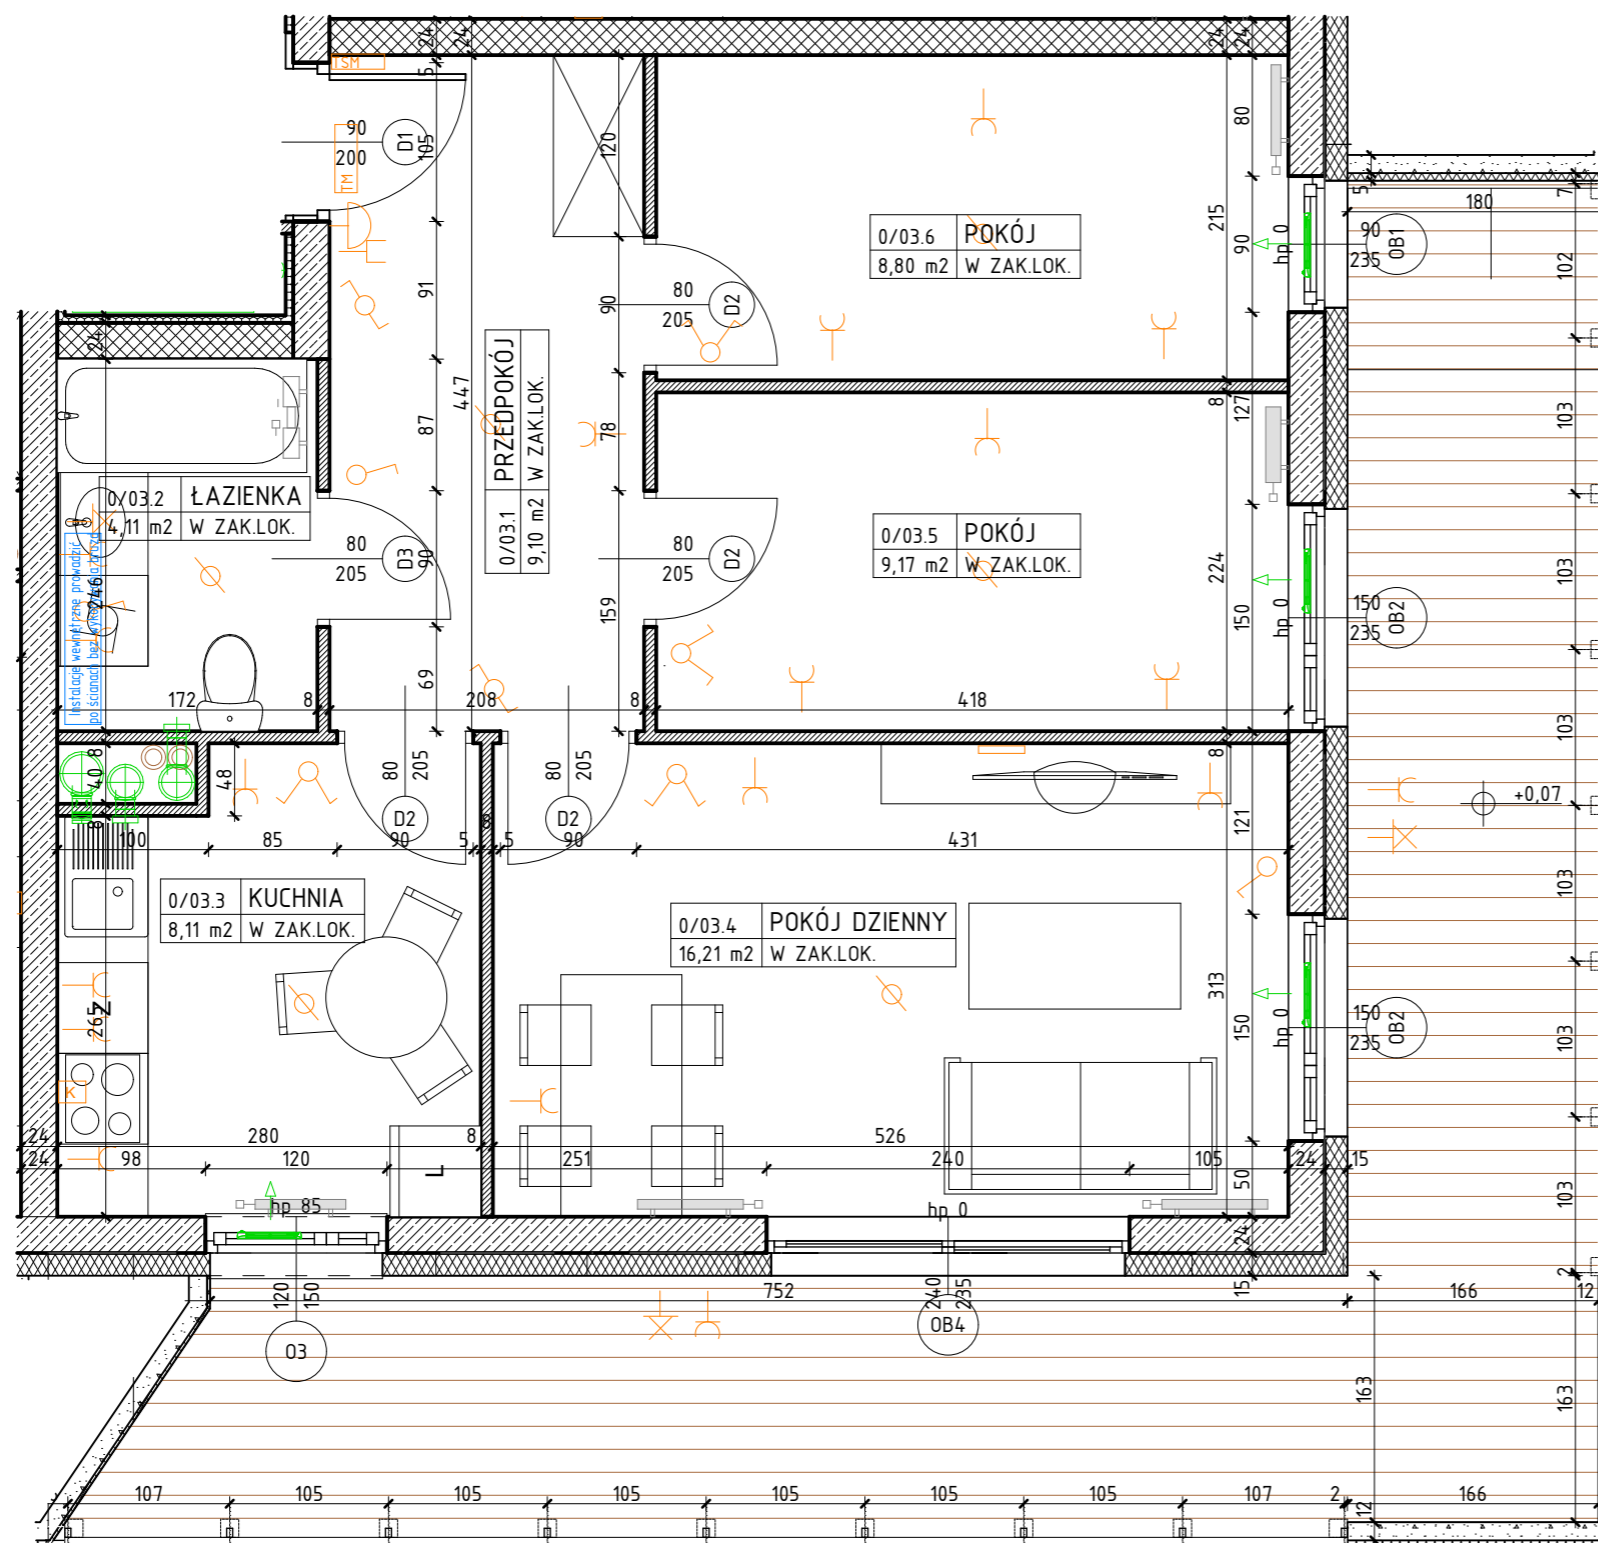

OZNACZENIA

- ściana konstrukcyjna- żelbet
- ściana konstrukcyjna- błoczek silikatowy
- ściana działowa gr. 8cm
- izolacja termiczna- wełna mineralna
- izolacja termiczna- styropian

drzwi wewnętrzne do decyzji lokatora
otwór w murze 90x210

hp wysokość parapetu

- Z zmywarka
- L lodówka
- pralka
- elementy instalacji wentylacji mieszkania
- nawiewnik okienny
- grzejnik c.o.
- grzejnik c.o.- drabinkowy (tazienka)

OZNACZENIA BRANŻY ELEKTRYCZNEJ

- ŁĄCZNIK
- ŁĄCZNIK ŚWIECZNIKOWY
- ŁĄCZNIK SCHODOWY
- GONG DZWONKA
- ROZDZIELNICA ELEKTRYCZNA NATYNKOWA (INAD DRZWIAMI) / TELEKOMUNIKACYJNA SKRZYNIKA MIESZKANOWA WTYNKOWA
- GNIAZDO WTYCZKOWE
- WYPUST 230/400V DLA KUCHNI ELEKTR. /PUSZKA INST. 4x25 pł IP54 NA WYS. 0.6 m/.
- APARAT KOŃCOWY UNIFOM INSTALACJI DOMOFONOWEJ
- ZESTAW GNIAZD /ZUNIKOWANA SERIA/ W RAMCE WIELOKROTNEJ ZAWIERAJACY:
-DWA GNIAZDA POJEDYNCZE 230 V
-DWA GNIAZDA TELEINFORMATYCZNE RJ45
-GNIAZDO ABONENCKIE TRZYWYJŚCIOWE RTV/SAT

OPRAWY OŚWIETLENOWE DLA CZ. MIESZKALNEJ

- WYPUST DLA OPRAWY OŚWIETLENOWEJ
- OPRAWA OŚWIETLENOWA SUFITOWA
- OPRAWA OŚWIETLENOWA ŚCIENNA